230V IT

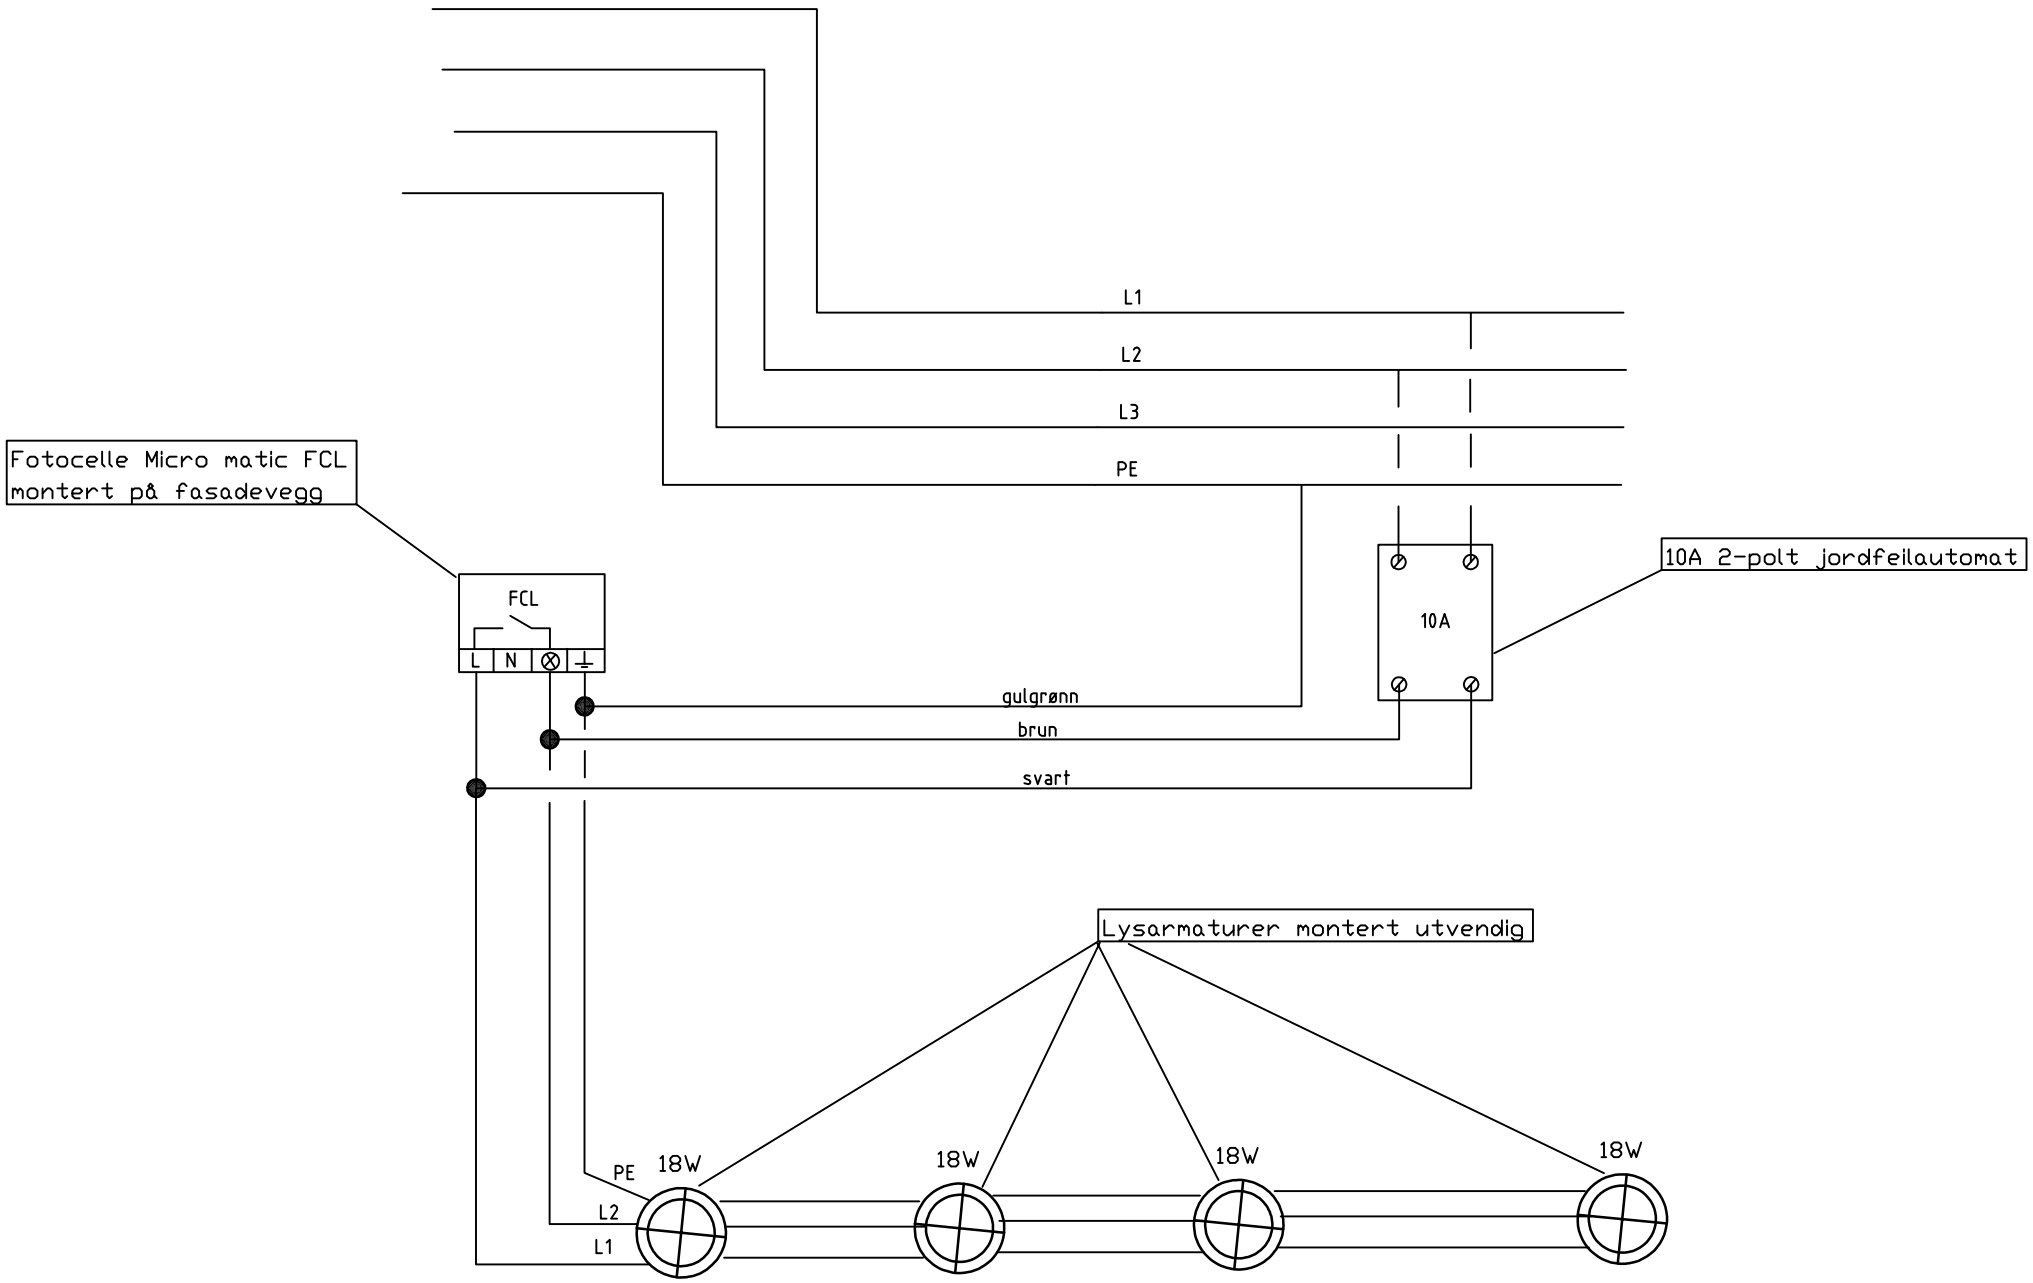
L1
L2
L3
PE
Fotocelle Micro matic FCL
montert på fasadevegg
FCL
L
N
10A
10A 2-polt jordfeilautomat
gulgrønn
brun
svart
Lysarmaturer montert utvendig
PE
L2
L1
18W
18W
18W
18W