


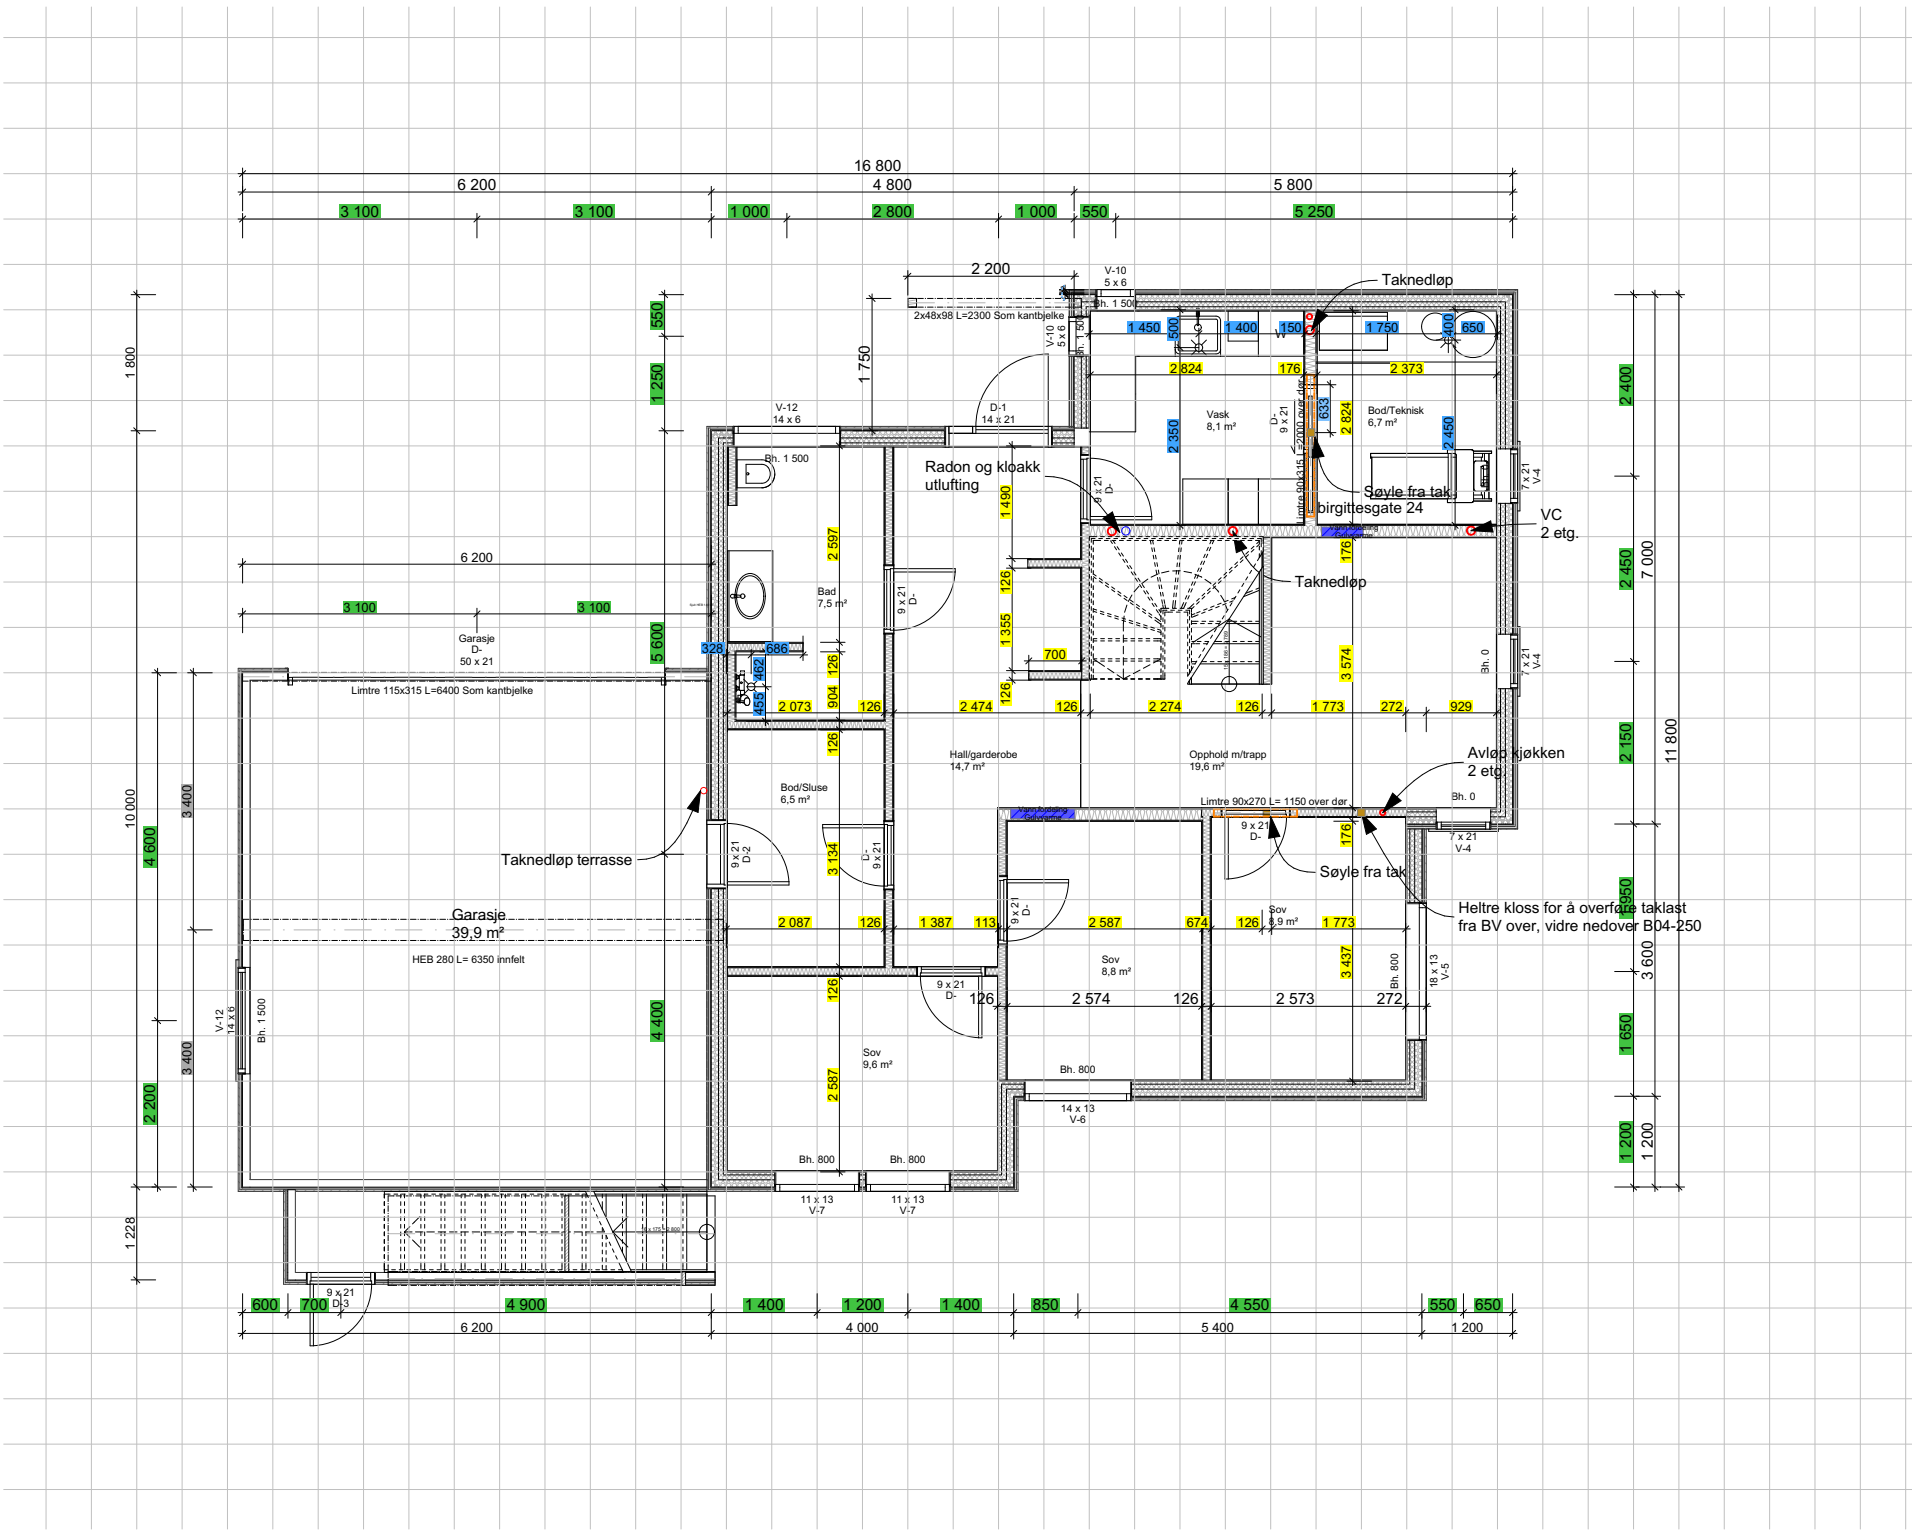

TILTAKSH. Randi Sandbakk og Amir Ebrahimi
TILTAK Gnr: 8 Bnr: 436
Venstøpbakken 32
3721 Skien

Målestokk: 1:100	Hustype: #####	Tegningsnr.:	Blad
Utg.p.	Ark: Berit Dahl Teg: Øystein Lia	Dato: 13.12.2016	N
© Tegningen er beskyttet i.h.t. lov om opphavsrett		Revisjonsnr.:	ot
Tegningen kan avvike fra byggebeskrivelse		Prosjektfase.: Byggemelding	at



Telemarkhus AS
Postboks 2713, 3702 Skien
Telefon 35 58 39 00 , Telefaks 35 58 39 01
blink@telemarkhus.no