


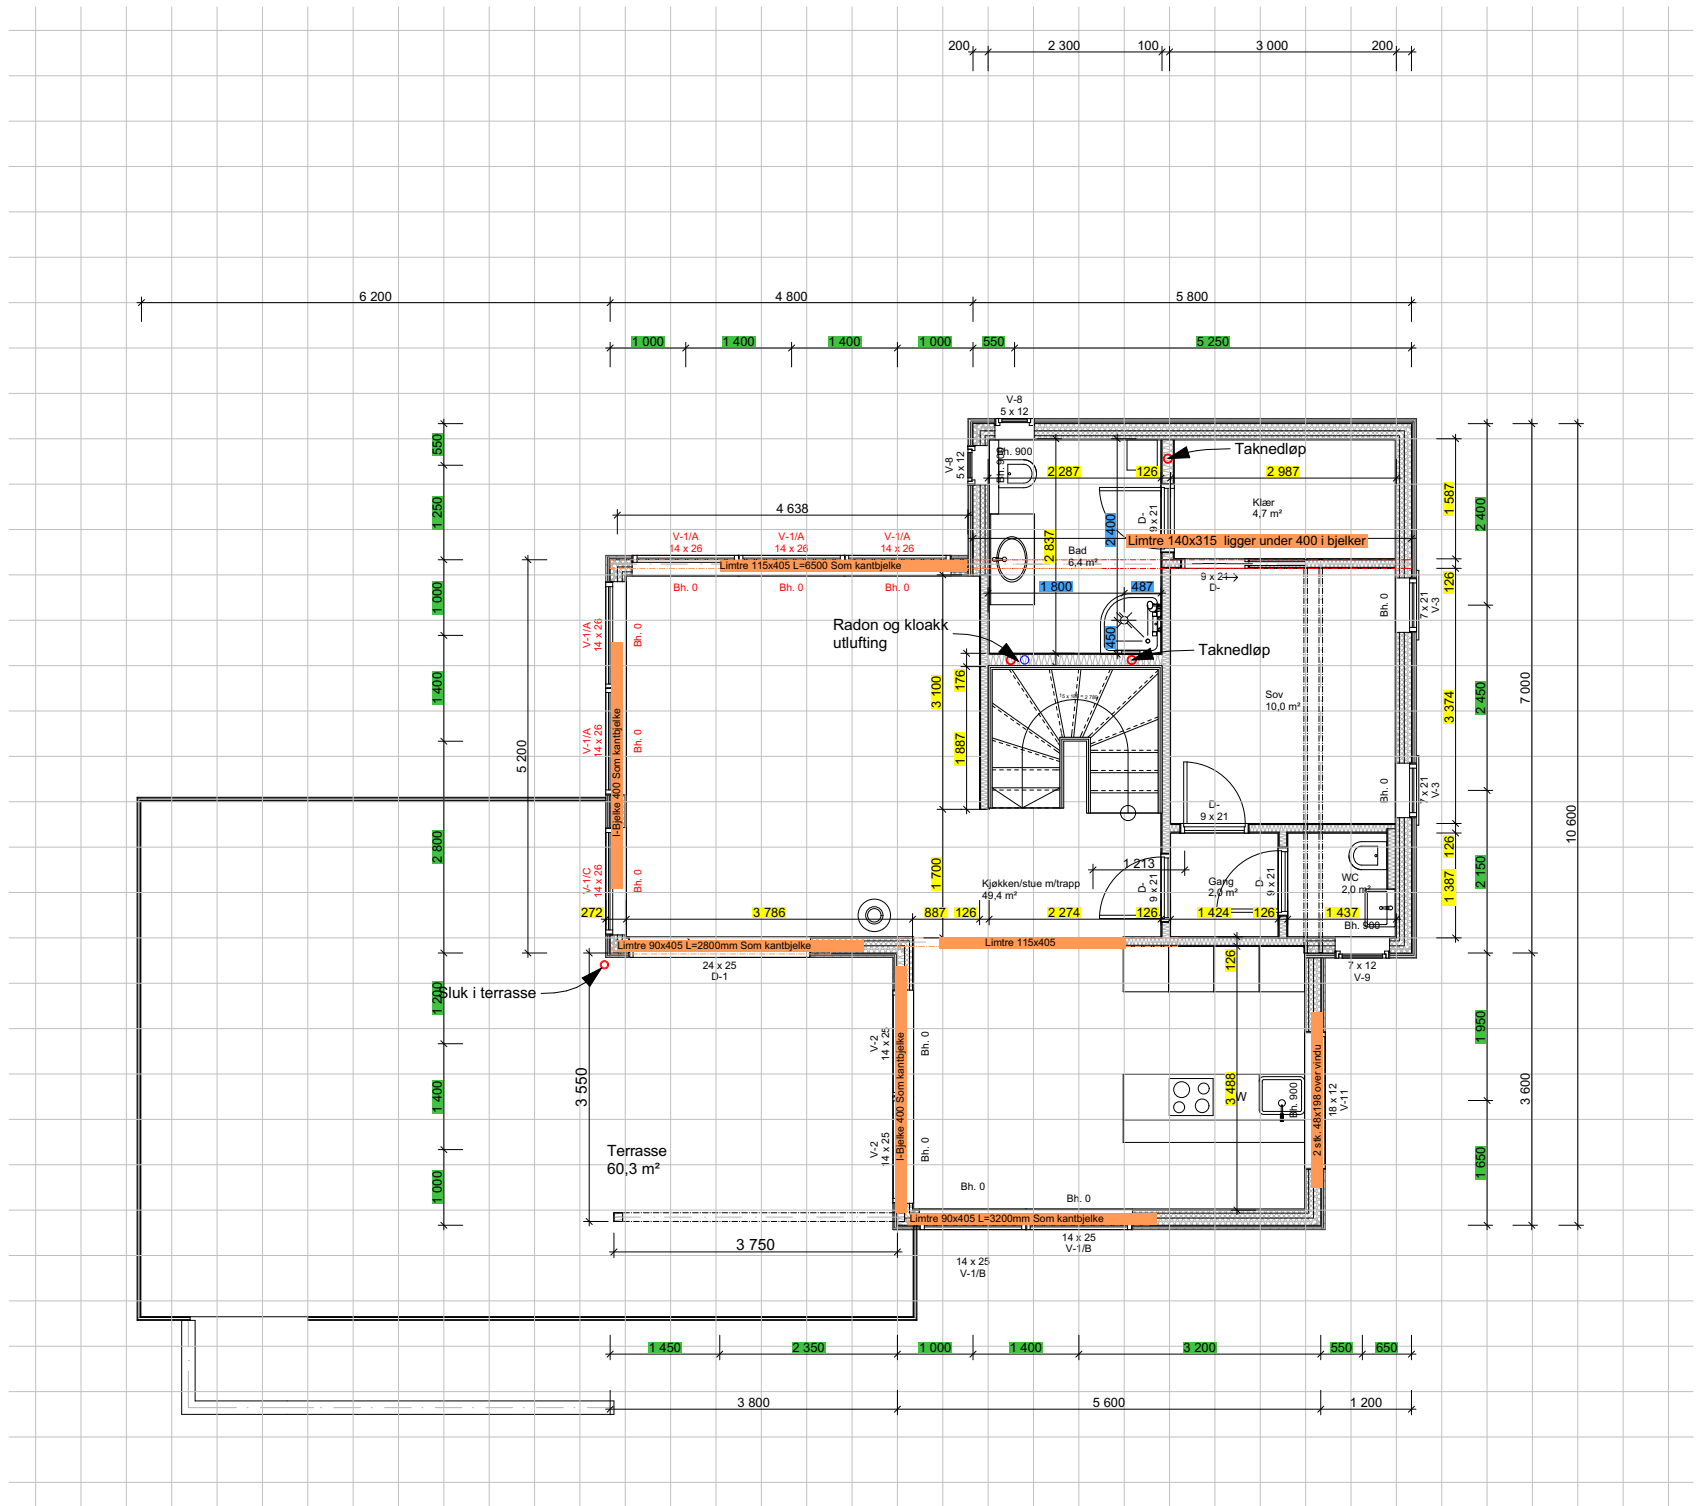

TILTAKSH. Randi Sandbakk og Amir Ebrahimi
TILTAK Gnr: 8 Bnr: 436
Venstørpbakken 32
3721 Skien

Målestokk:

1:100

Hustype: ####

Tegningsnr.:

Blad

Utg.p.

Ark: Berit Dahl

Dato:

13.12.2016

Revisjonsnr.:

© Tegningen er beskyttet i.h.t. lov om opphavsrett

Tegningen kan avvike fra byggebeskrivelse

Prosjektfase.: Byggemelding

N

ot

at



Telemarkhus AS

Postboks 2713, 3702 Skien

Telefon 35 58 39 00 , Telefaks 35 58 39 01

blink@telemarkhus.no